


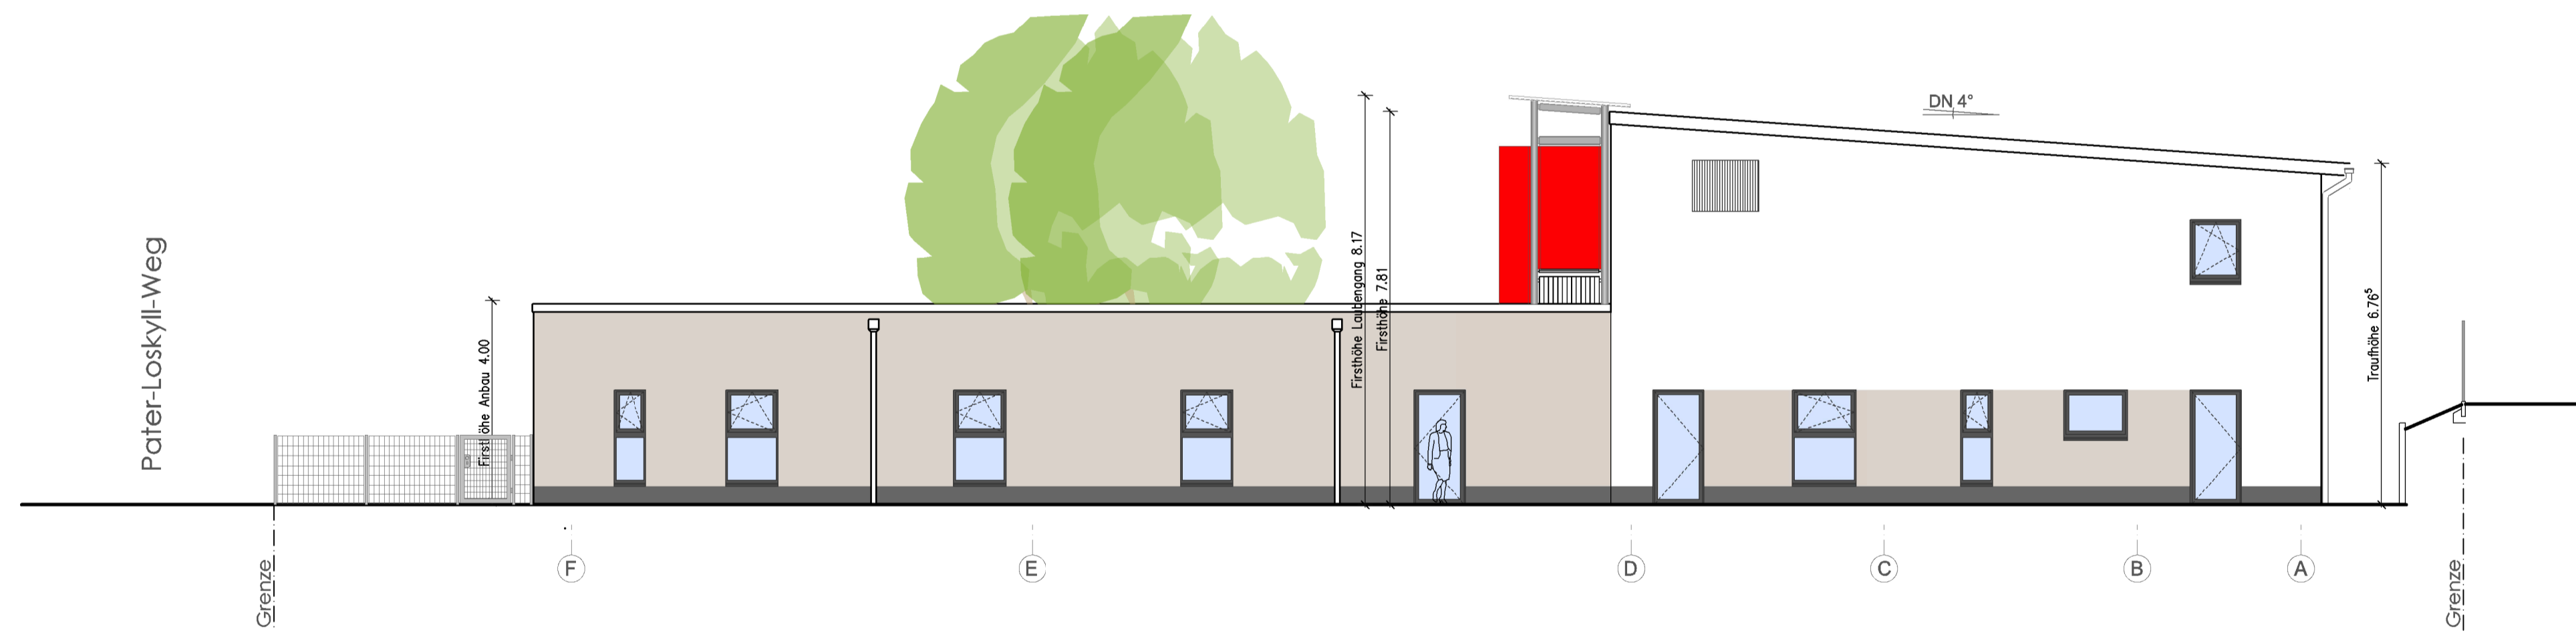


Ansicht von Süd-Osten



Ansicht von Nord-Westen



Ansicht von Nord-Osten

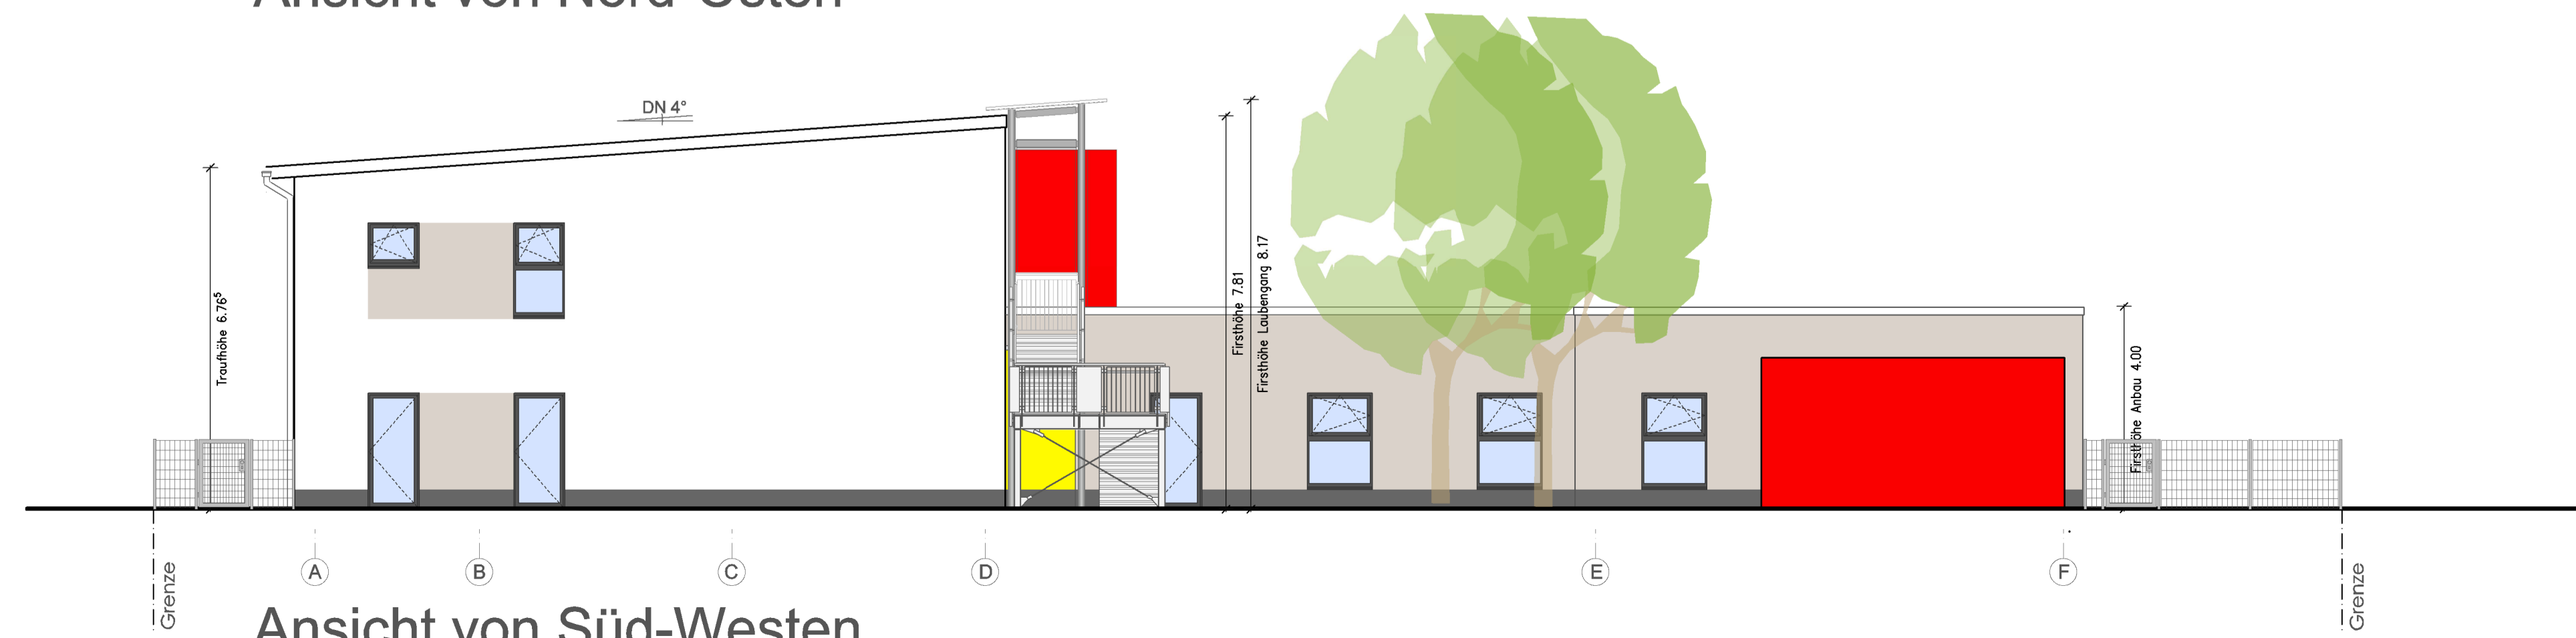

Ansicht von Süd-Westen

Bauvorhaben	Neubau einer 8-gruppigen Kindertagesstätte "KITA Walburga-Marx-Haus" Trierweilerweg 53, 54294 Trier		
Bauherr	Caritasverband Trier e. V., Vertreten durch Herrn Dr. Bernd Kettern Jesuitenstraße 13 54290 Trier		
Gegenstand	BAUANTRAG ANSICHTEN		
Sachbearbeiter	he	Maßstab	1/100
Gezeichnet	er/sis	Datum	02.04.2018
Blattnummer	BA 04	Blattgröße	A1
Planer	Bauherr		
Kaiserslautern, Ort, Datum, Unterschrift	Trier, Ort, Datum, Unterschrift		
Planer	 Architektur - Facility Management - Projektentwicklung Augustastraße 3 67655 Kaiserslautern Tel. 0631 316056-0 info@hof-hensel.de, hof-hensel.de, Fax. 0631 316056-19		