



Erdbgeschoss

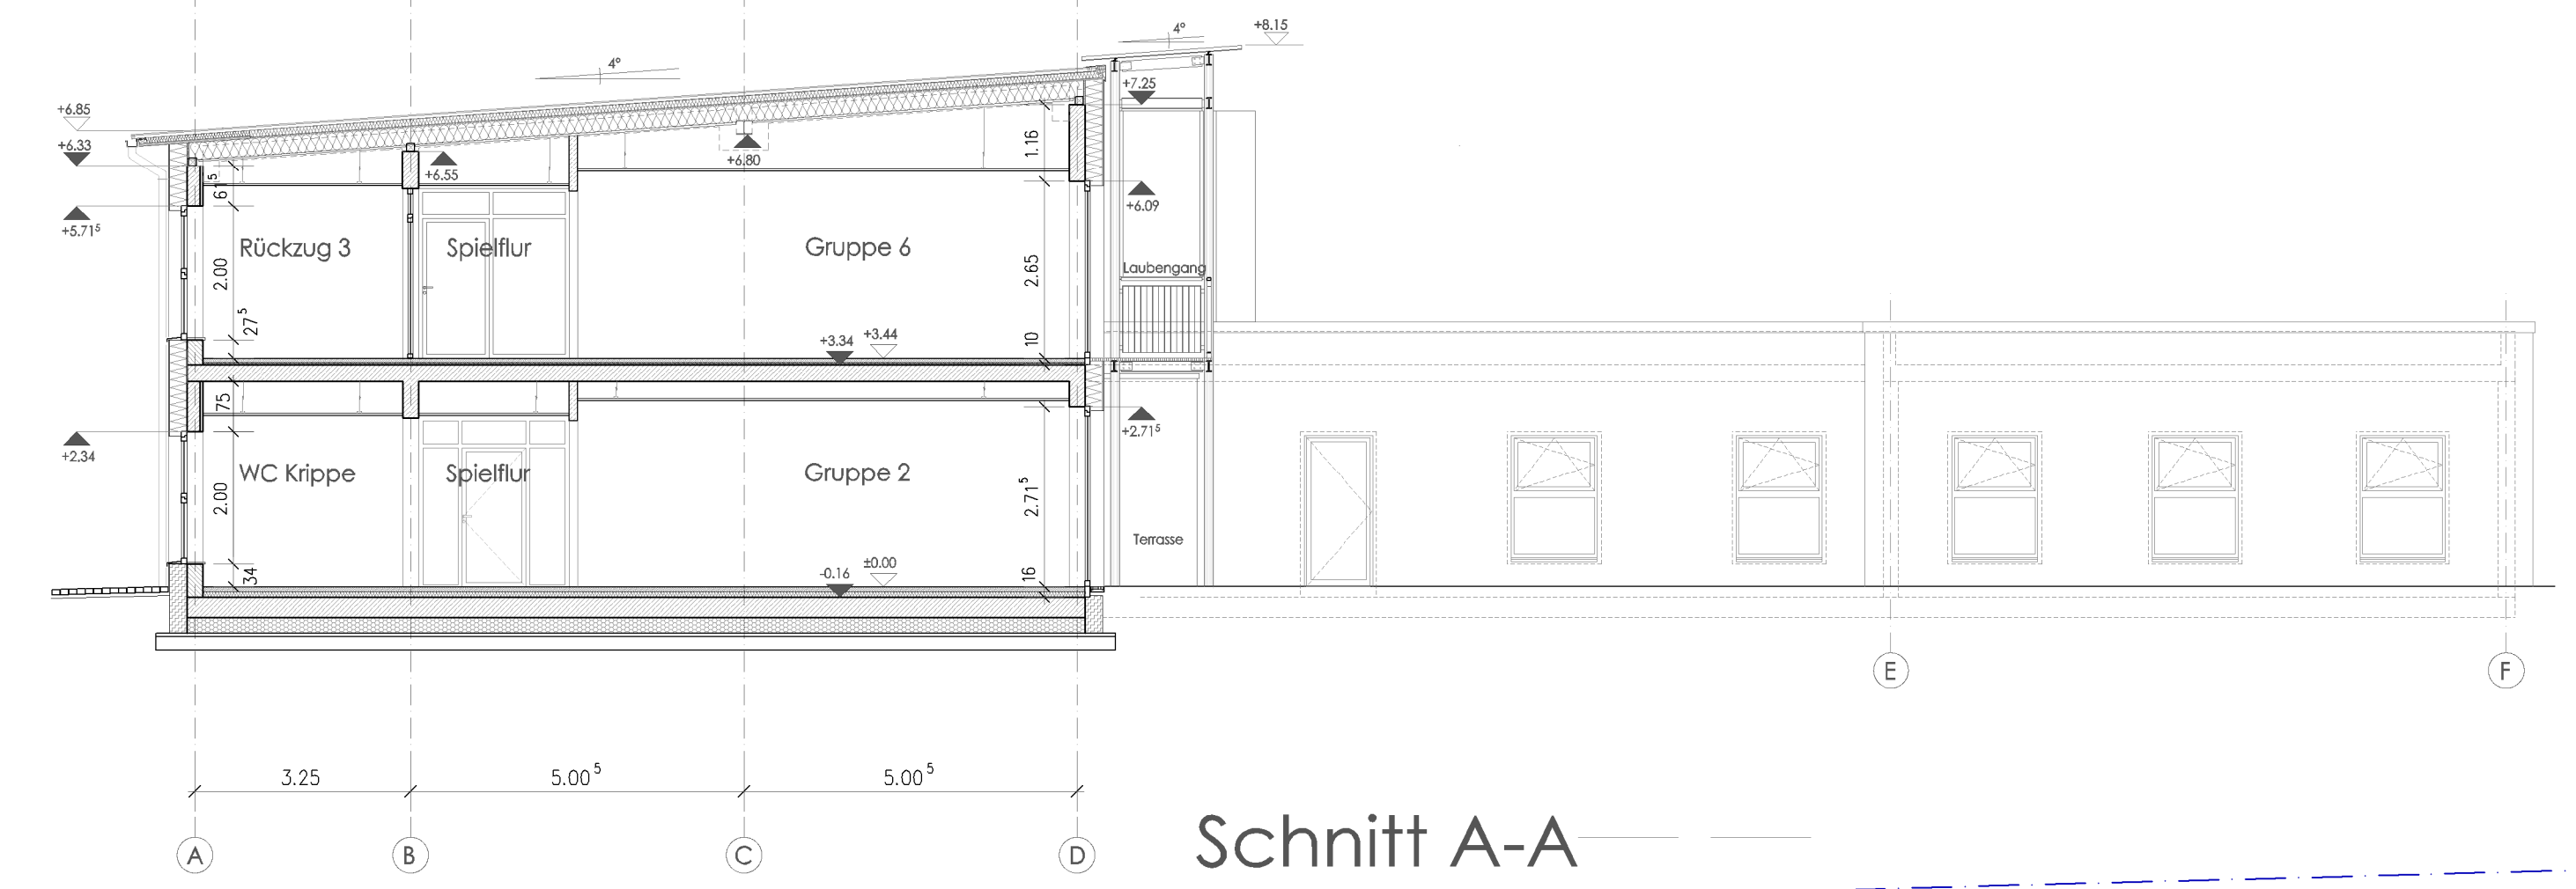

Schnitt A-A

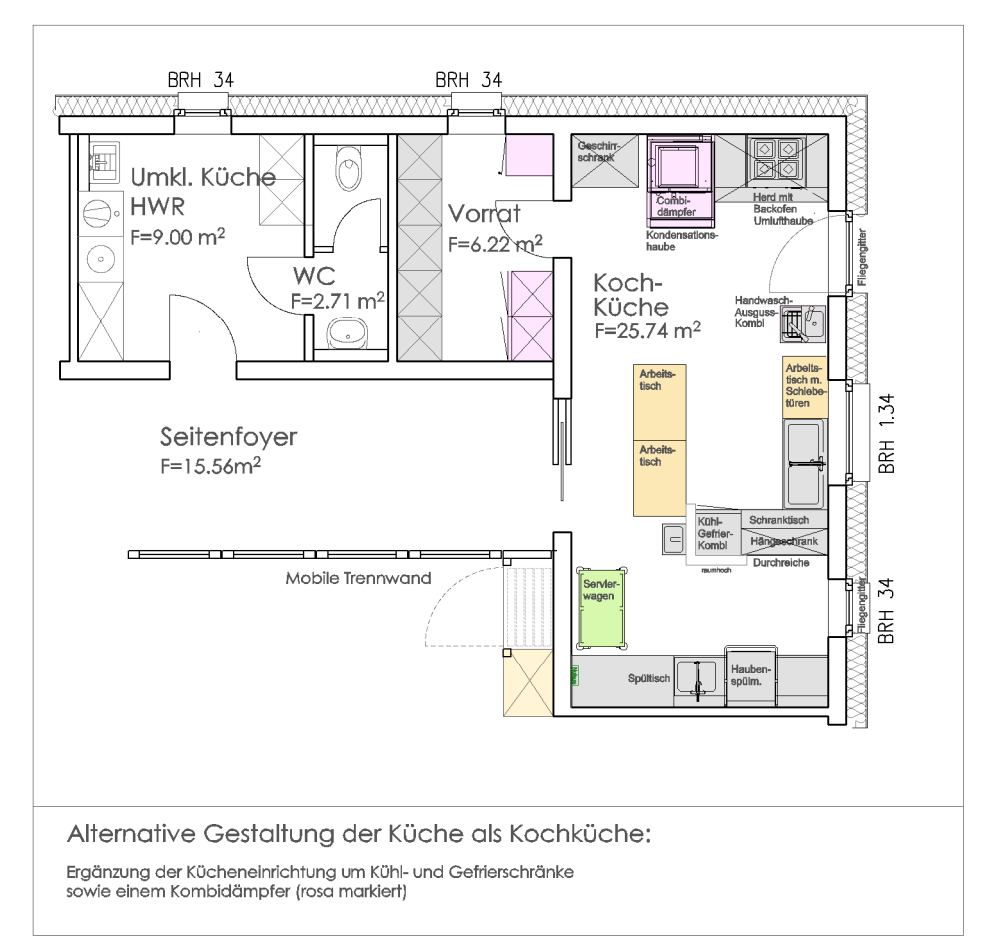

Bauvorhaben	Neubau einer 8-gruppigen Kindertagesstätte "KITA Walburga-Marx-Haus" Trierweilerweg 53, 54294 Trier		
Bauherr	Caritasverband Trier e. V. Vertreten durch Herrn Dr. Bernd Kettern Jesuitenstraße 13 54290 Trier		
Gegenstand	<b>BAUANTRAG</b> ERDGESCHOSS, SCHNITT A-A		
Sachbearbeiter	he	Maßstab	1/100
Gezeichnet	er/hs/sls	Datum	02.04.2018
Blattnummer	BA 02	Blattgröße	A1
Planer	Bauherr		
Planer	Kaiserslautern, Ort, Datum, Unterschrift		Trier, Ort, Datum, Unterschrift
Planer	 Architektur - Facility Management - Projektentwicklung Augustastraße 3 67655 Kaiserslautern Tel. 0631 316056-0 info@hort-hensel.de, hort-hensel.de, Fax. 0631 316056-19		