




Obergeschoss

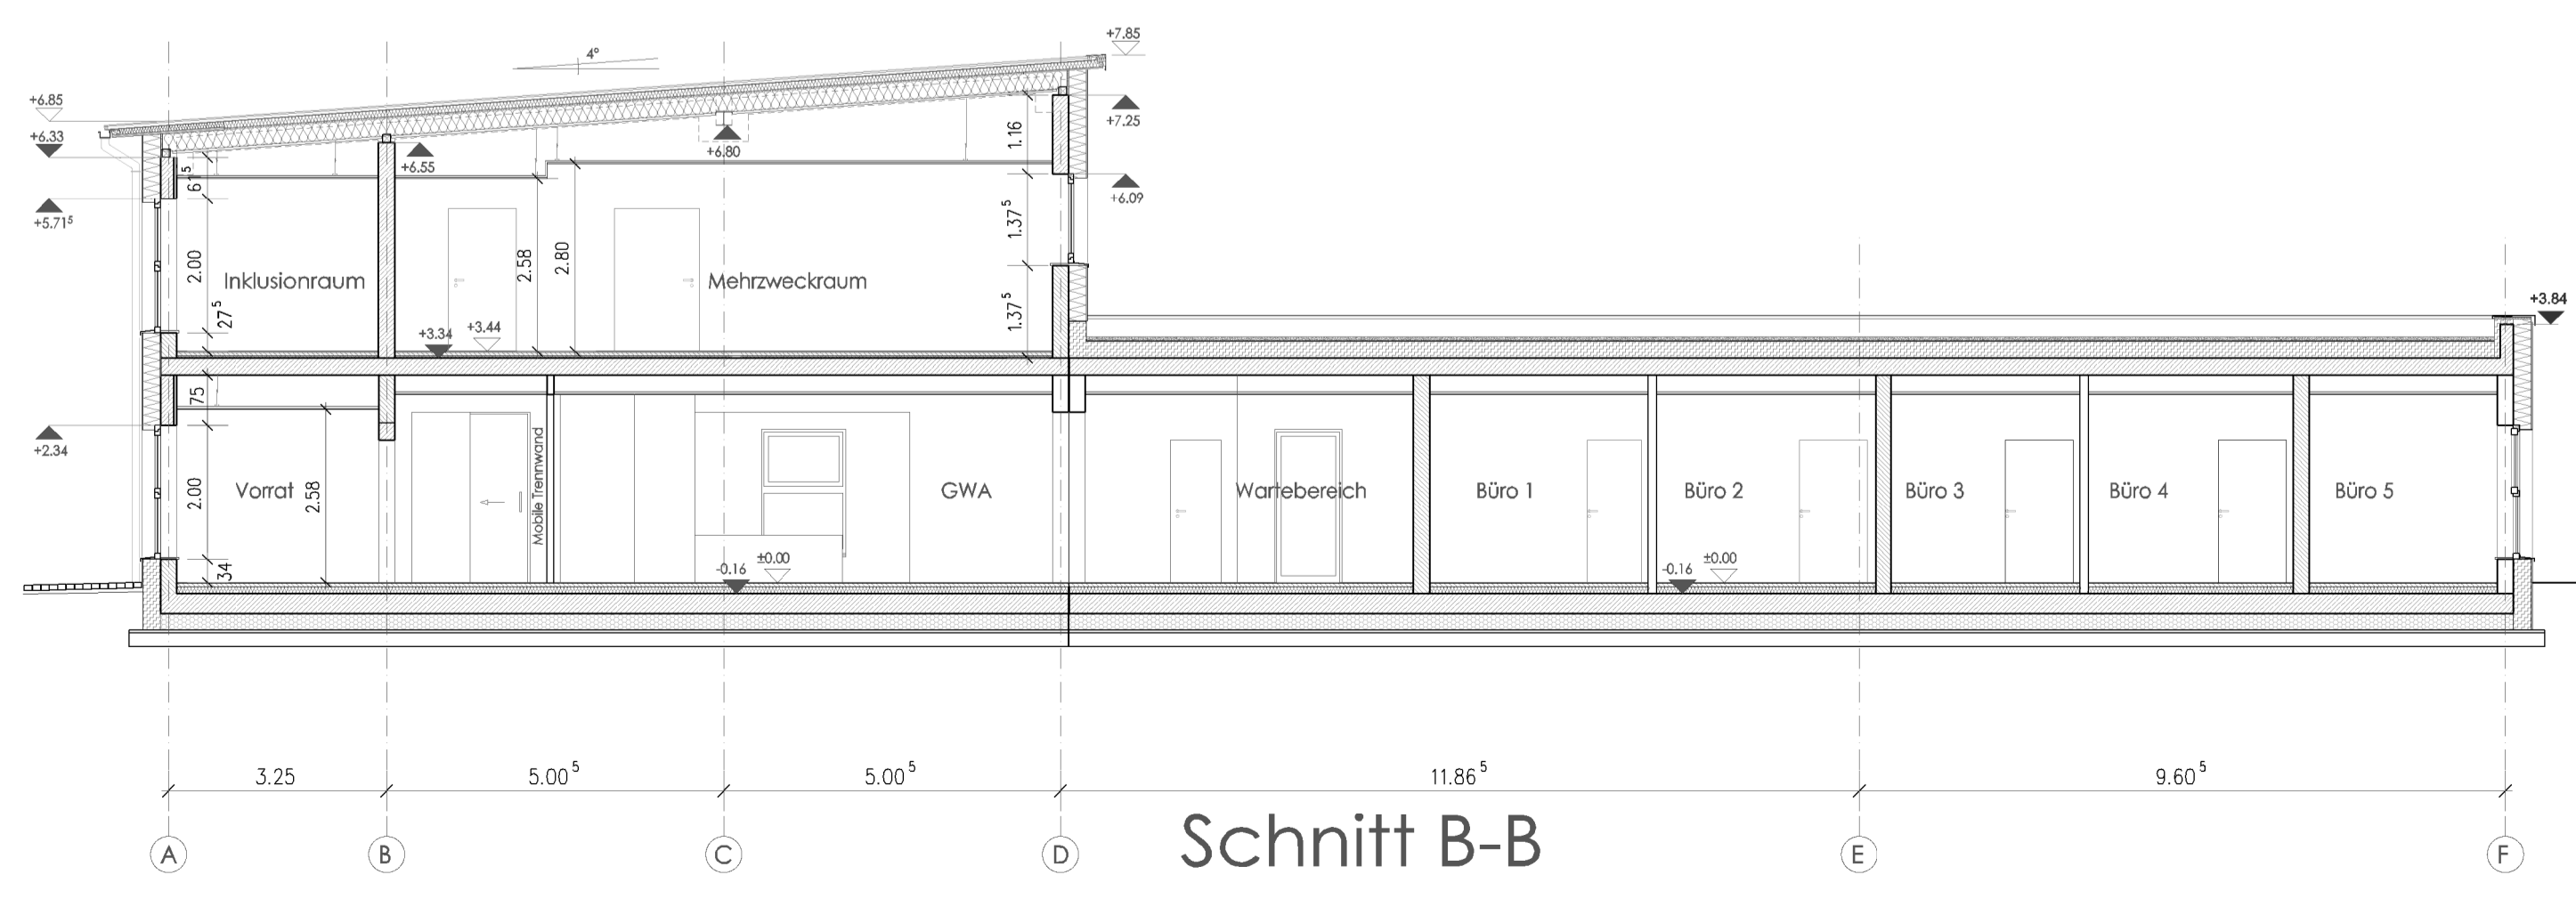

Schnitt B-B

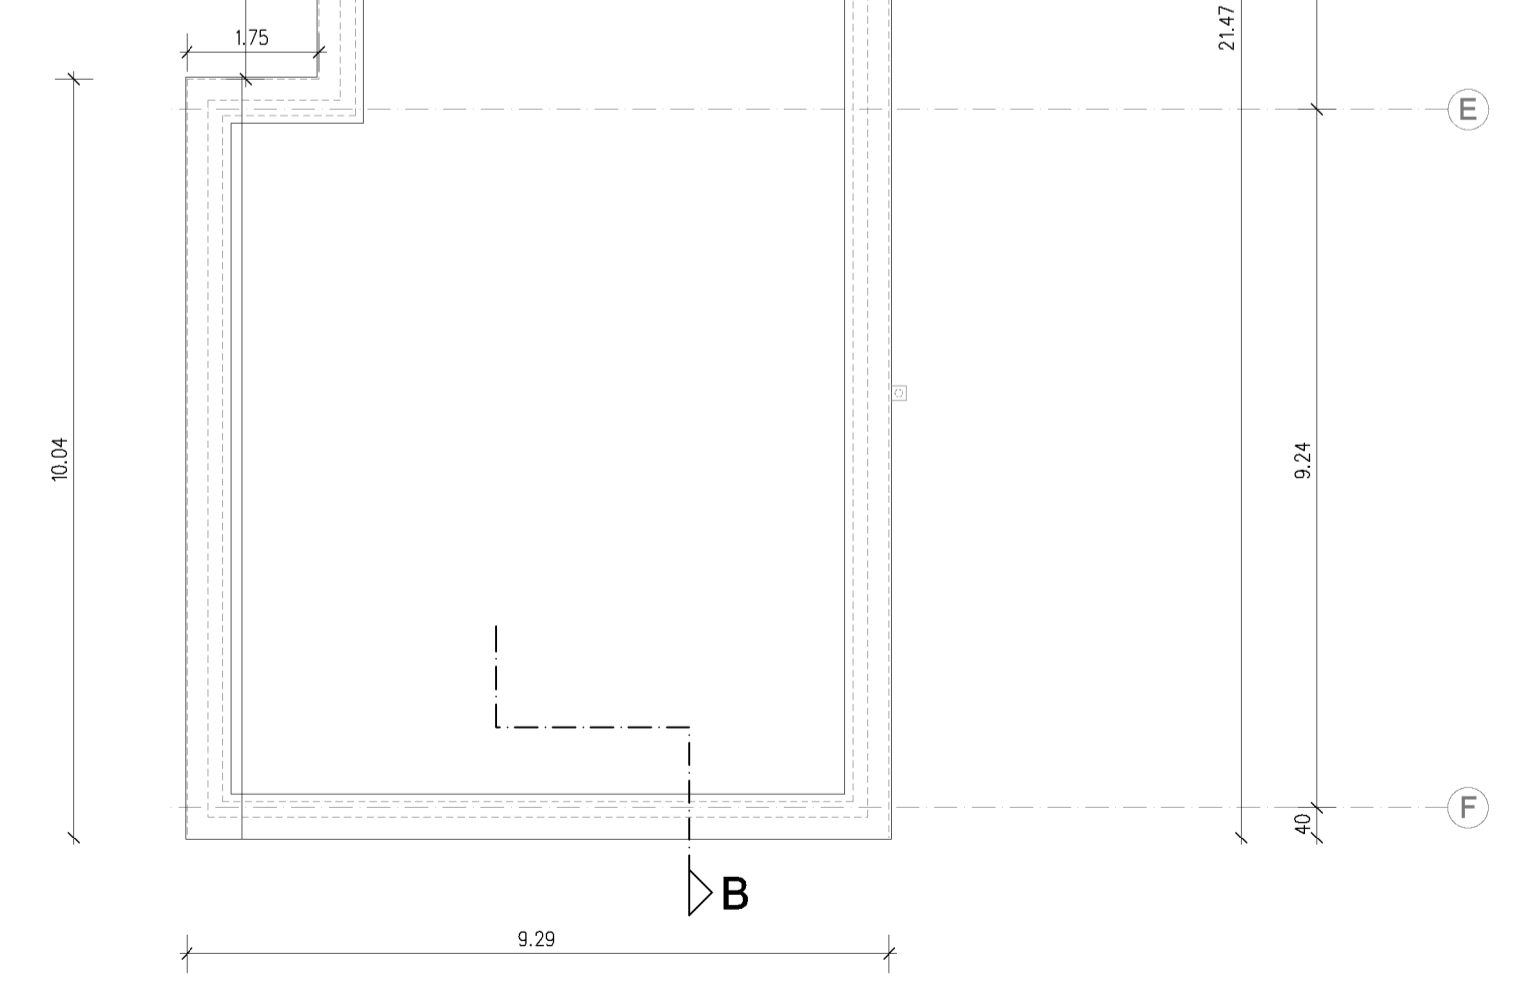

Bauvorhaben	Neubau einer 8-gruppigen Kindertagesstätte "KITA Walburga-Marx-Haus" Trierweilerweg 53, 54294 Trier		
Bauherr	Caritasverband Trier e. V. Vertreten durch Herrn Dr. Bernd Kettem Jesuitenstraße 13 54290 Trier		
Gegenstand	<b>BAUANTRAG</b> OBERGESCHOSS, SCHNITT B-B		
Sachbearbeiter	he	Maßstab	1/100
	er/hs/sls	Datum	02.04.2018
	BA 03	Blattgröße	A1
Planer	Bauherr		
Planer	Kaiserslautern, Ort, Datum, Unterschrift		Trier, Ort, Datum, Unterschrift
Planer	 Architektur - Facility Management - Projektentwicklung Augustastraße 3 67655 Kaiserslautern Tel. 0631 316056-0 info@hof-hensel.de, hof-hensel.de, Fax. 0631 316056-19		